注意；□寸法；mm

石種		10尺	鳥居 八幡型			1

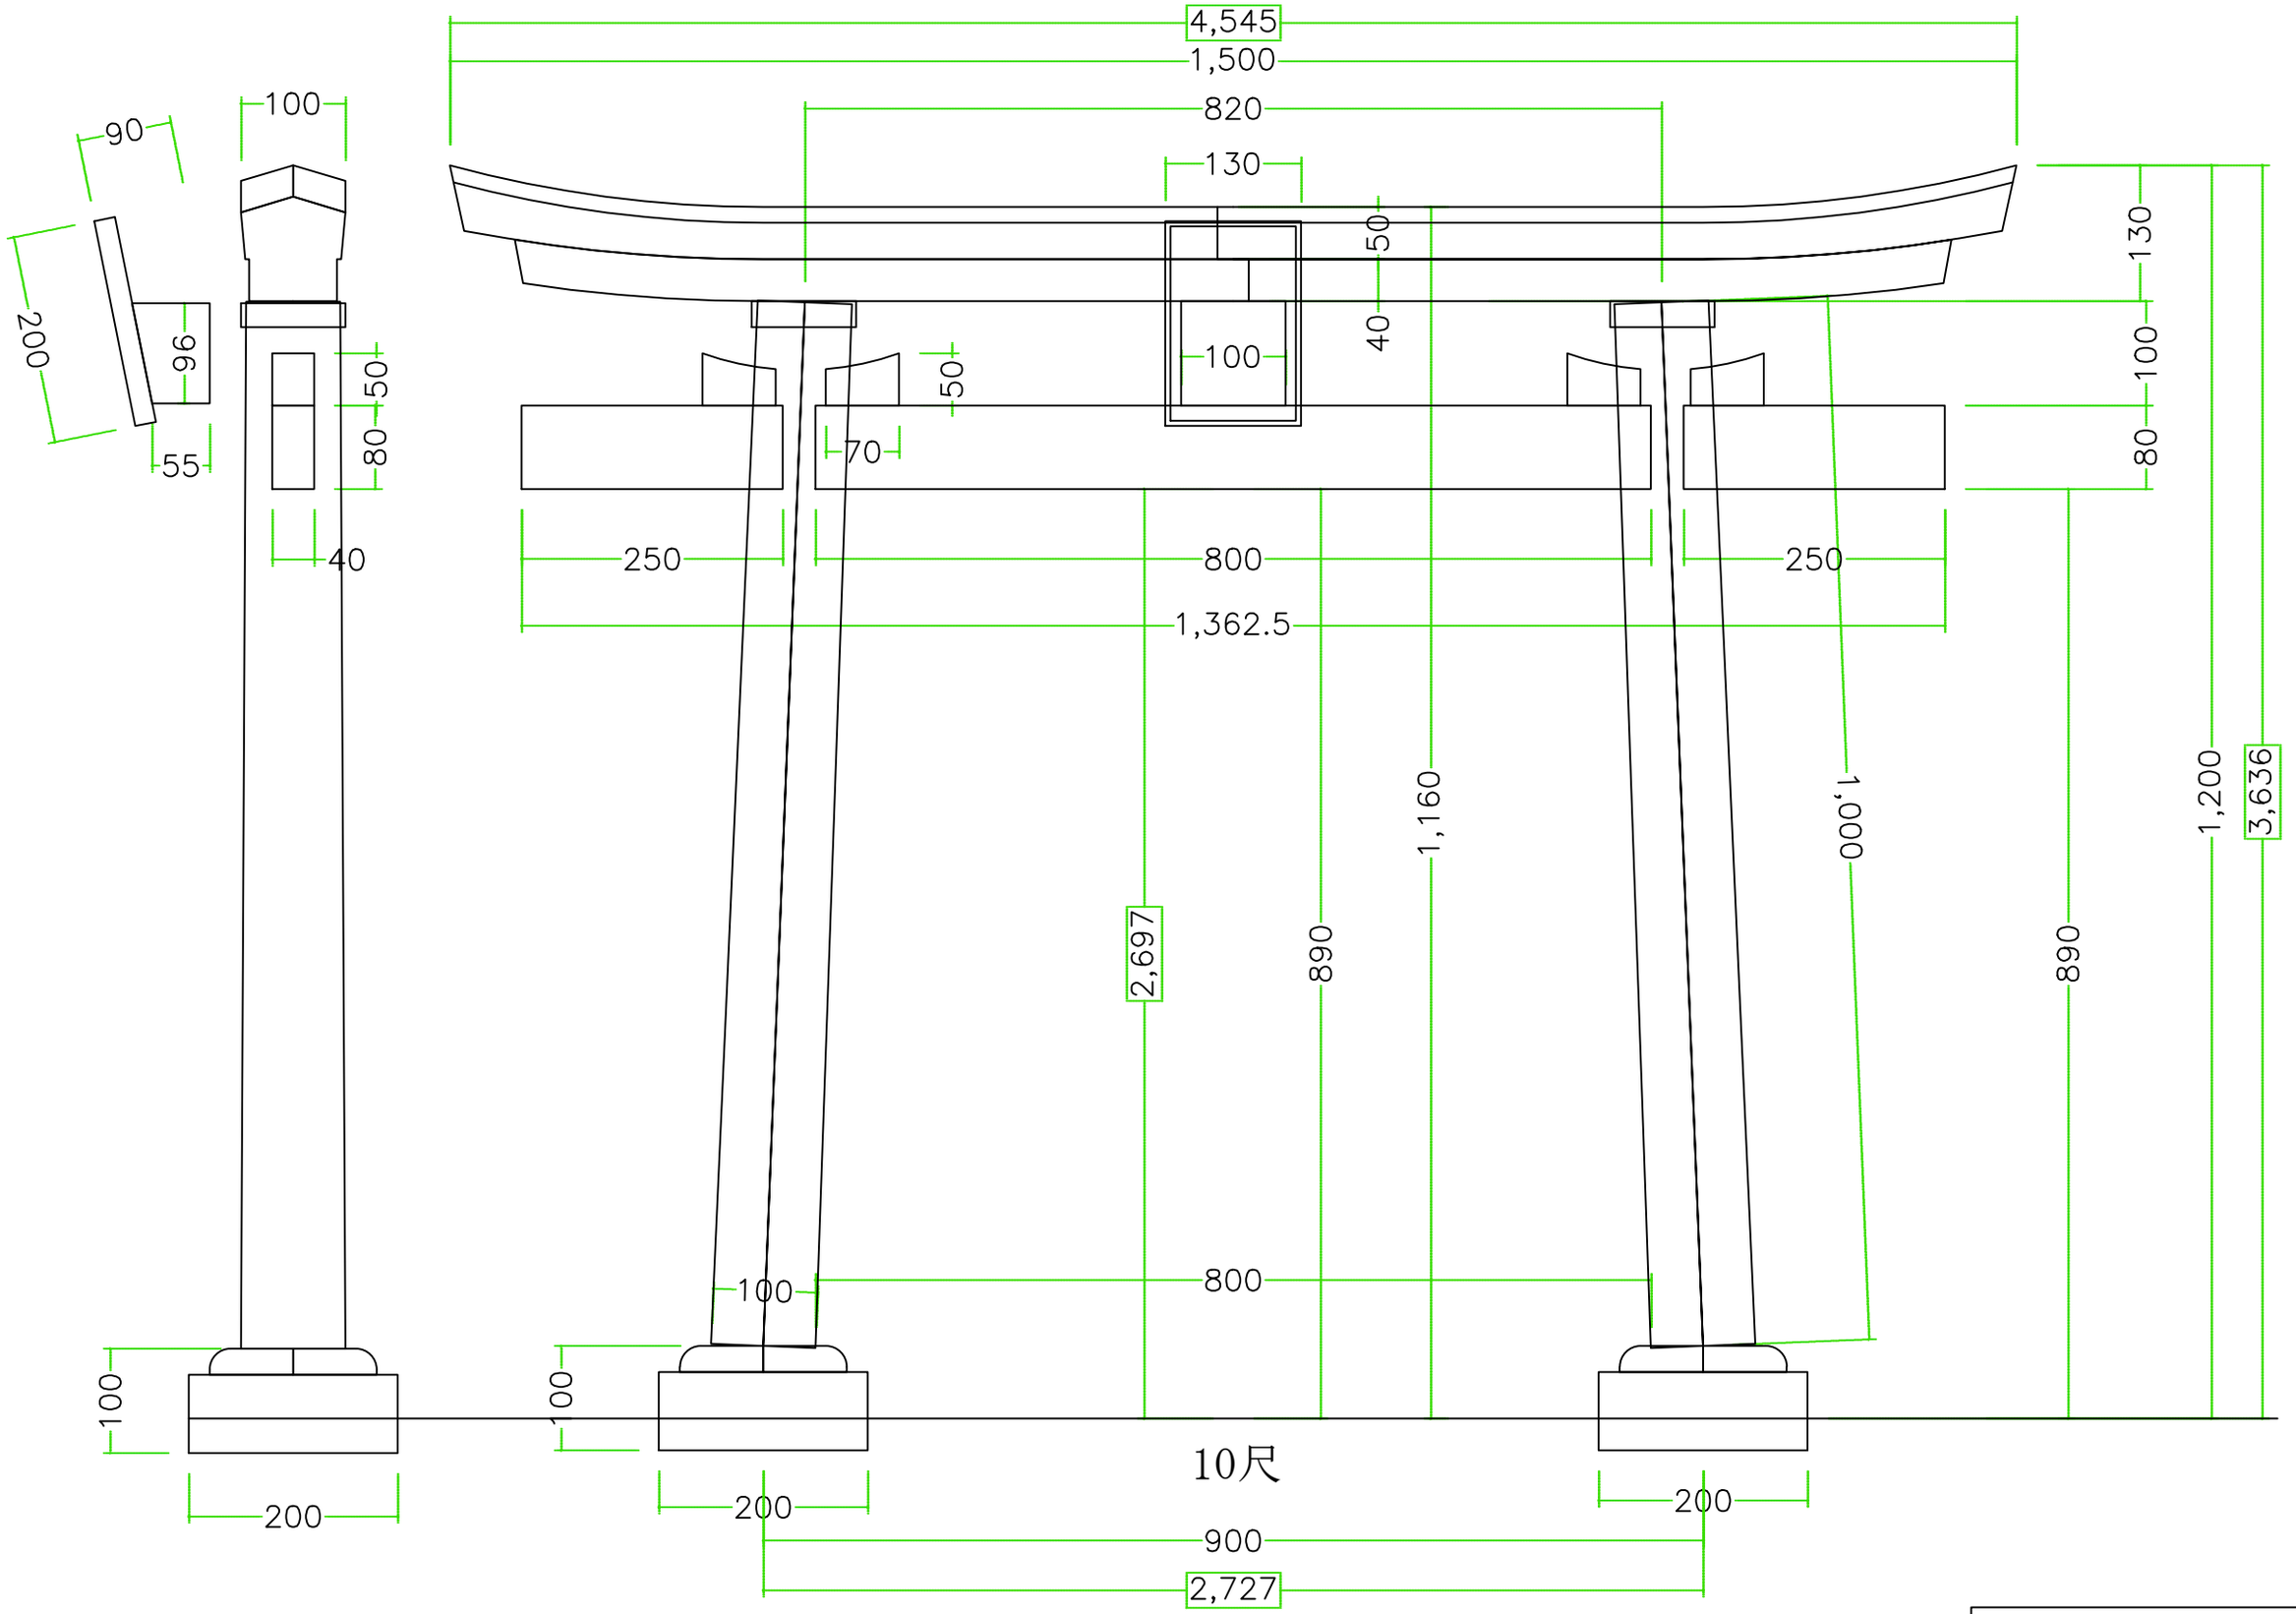

J－Com&Co 0296-52-6670 FAX6674